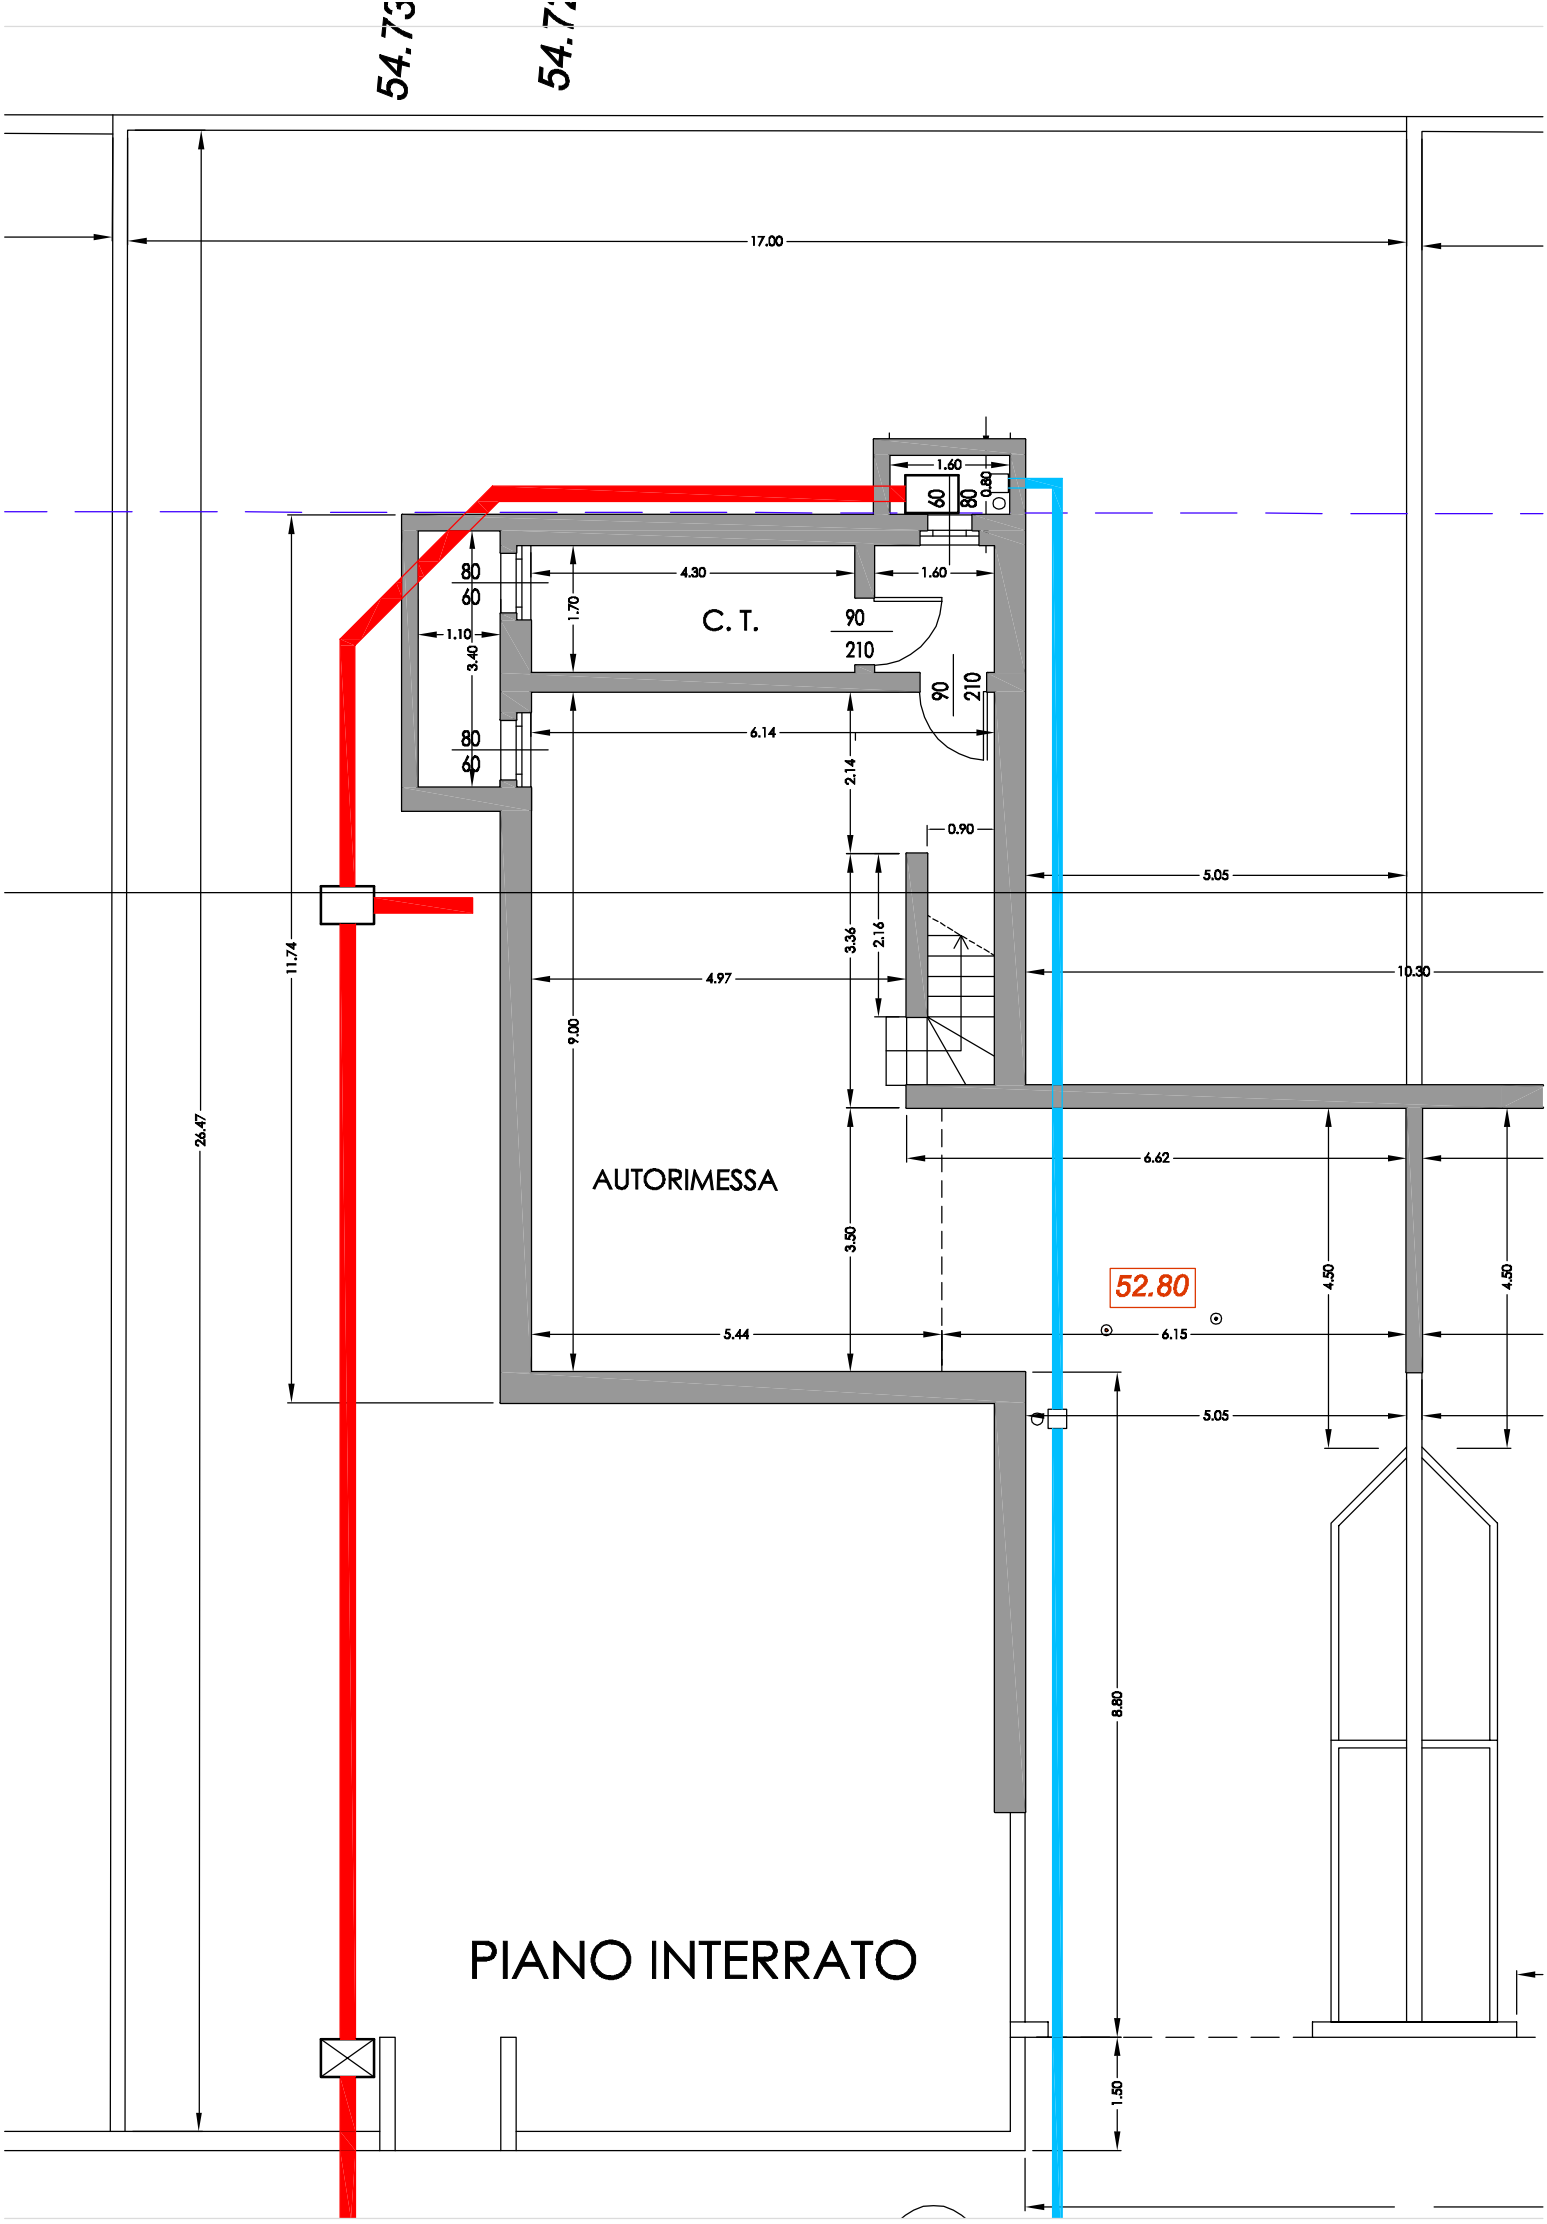
54.73
54.7
17.00
26.47
11.74
1.60
0.80
60
80
4.30
1.60
1.70
C. T.
90
210
1.10
3.40
6.14
2.14
0.90
5.05
3.36
2.16
4.97
10.30
9.00
AUTORIMESSA
6.62
3.50
52.80
4.50
4.50
5.44
6.15
5.05
8.80
1.50
PIANO INTERRATO